


Nytt forsamlingshus ?

Forprosjekt januar 2011

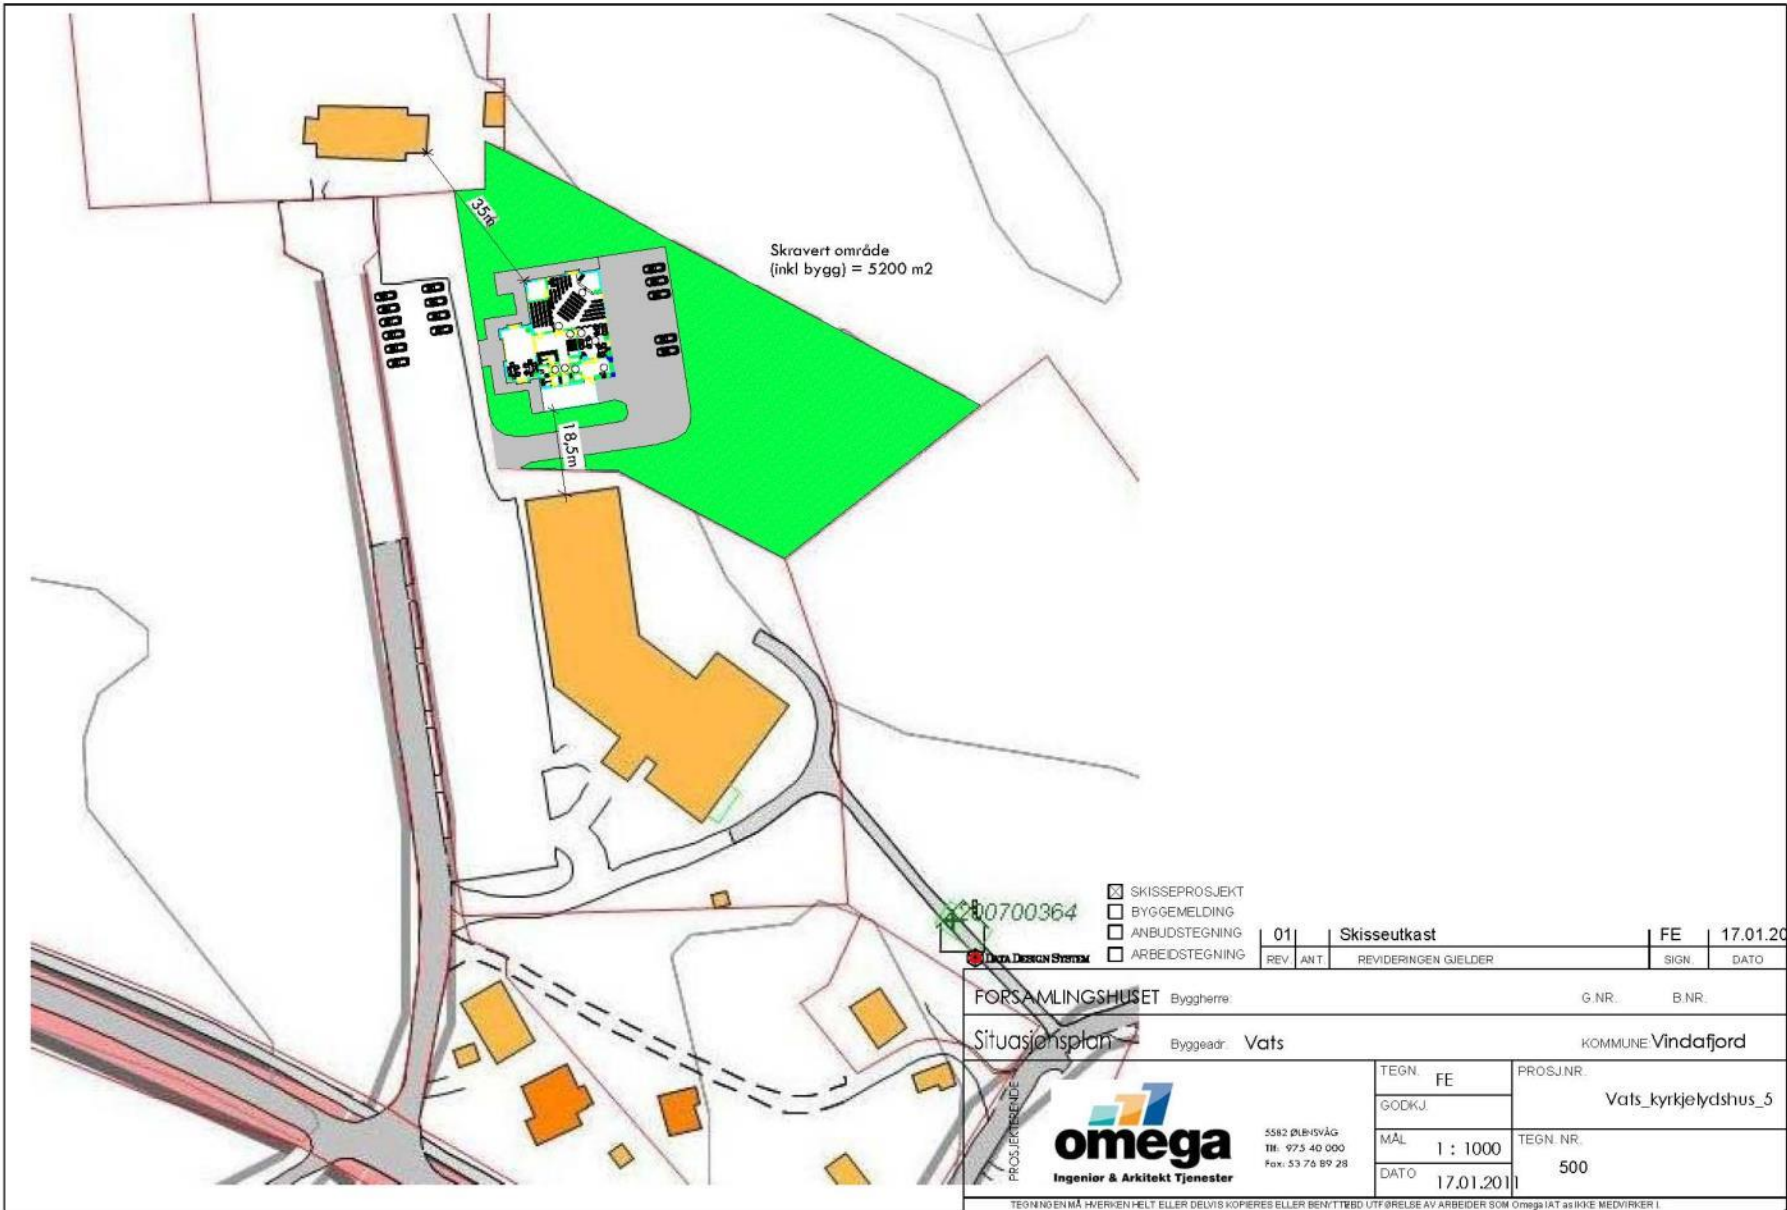

- SKISSEPROSJEKT
- BYGGEMELDING
- ANBUDSTEGNING
- ARBEIDSTEGNING

REV	ANT	REVIDERINGEN GJELDER	SIGN.	DATO
		01 Skisseutkast	FE	17.01.2011

FORSAMLINGSHUSET Byggherre: _____ G.NR. _____ B.NR. _____

Situasjonsplan Byggeadr: Vats KOMMUNE: Vindafjord

TEGN. FE	PROSJ.NR.
GODKJ	Vats_kyrkjelydshus_5
MÅL 1 : 1000	TEGN. NR.
DATO 17.01.2011	500

omega
Ingeniør & Arkitekt Tjenester

5582 ØNB-ØSVÅG
Tlf: 975 40 000
Fax: 53 76 89 28

TEGNINGEN MÅ MERKES HJELT ELLER DELVIS KOPIERES ELLER BENYTTES UTFRÅRELT AV ARBEIDER SOM Omega I AT AS IKKE MEDVIRKER I

PERSPEKTIV 1. Frå hovudvegen



PERSPEKTIV 2. Frå kyrkja




PERSPEKTIV 3. Frå aust



PERSPEKTIV 4. Frå fotballbanen



Plan 1.etasje

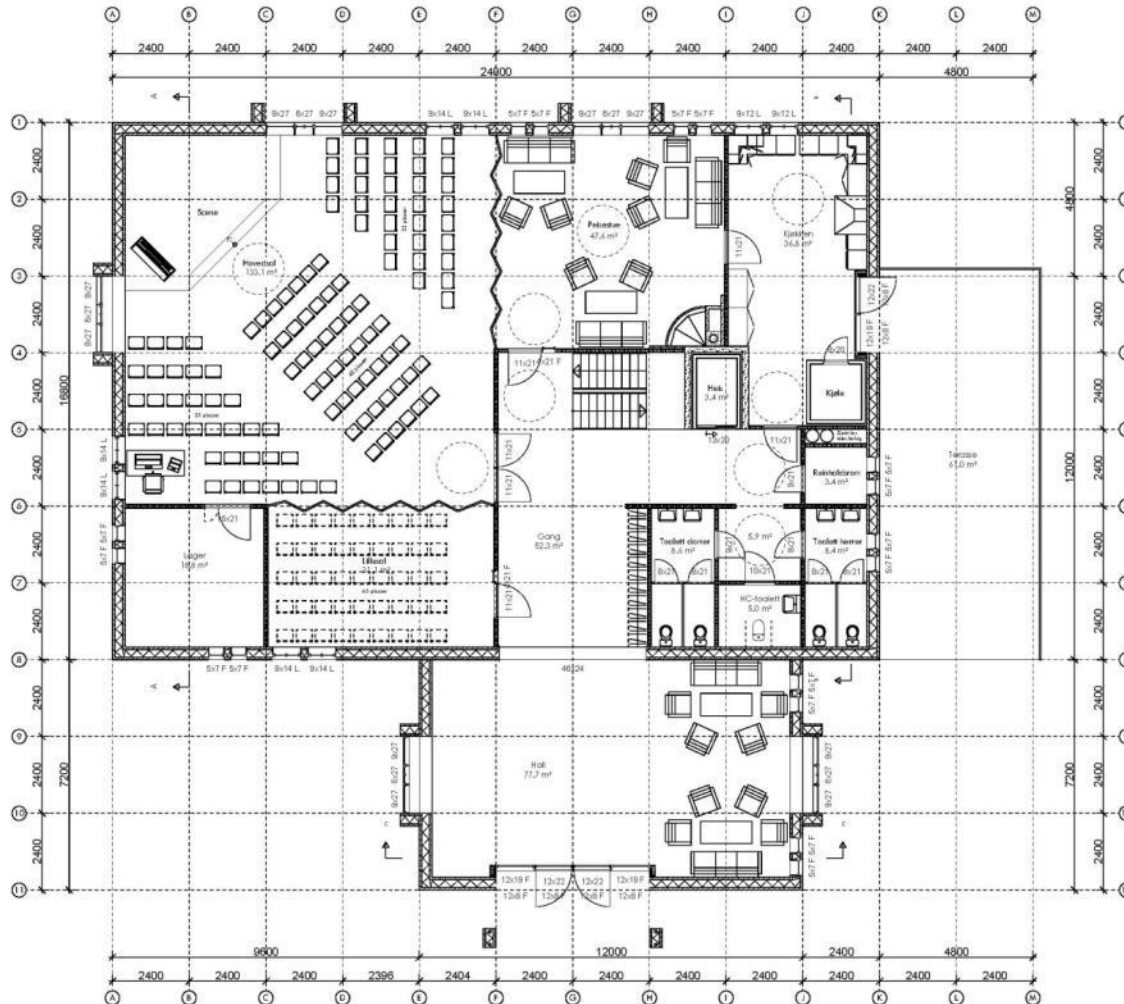

Buffe areal
475,3 m²

BA
454,0 m²

Arealberegninger	Bruksareal BRA i m²
118 NS 384.0	Sum BRA
U. etg plan	426.7 426.7
1. etg plan	454.0 454.0
2. etg plan	180.1 180.1
SUM	1040.8 1040.8
BYA	536.1 536.1


- SKISSEPROSJEKT
- BYGGMELDING
- ANBRUDSTEIGNING
- ARBEIDSTEIGNING

01	Skisseprosjekt	FE	16.01.2011
REV. ANT	REVIDERENDE GJELDER	BRK	DATO

FORSAMLINGSHUSET		G. NR.	B. NR.
Plan 1.etasje		KOMMUNE: Vindafjord	
Byggesett: Vats		Vats_kyrkjelydshus_5	
<p>INGENIØR & ARKITEKT TJENESTER</p> <p>5260 BUNSVÅG Tlf: 375 40 000 Fax: 37 74 89 38</p>	TEGN	FE	
	PROSJEKT	PROSJEKT	
	GODKJ.		
	MÅL	1 : 100	TEGN. NR.
	DATO	16.01.2011	

Forprosjekt januar 2011

Plan underetasje

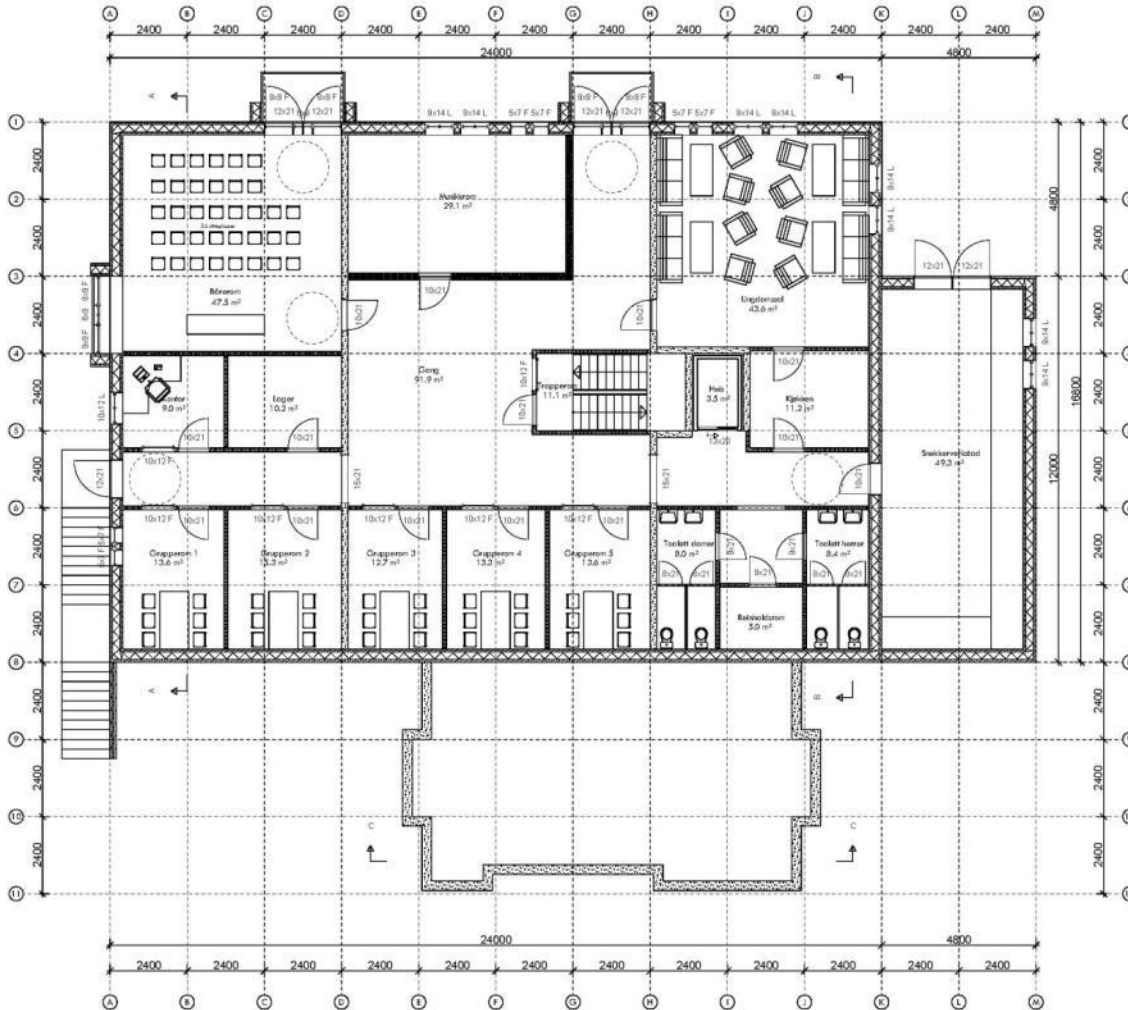

BYA
536.1 m²


Brutto areal
467.6 m²

BSA
426.7 m²

<input type="checkbox"/> SKISSEPROSJEKT	<input type="checkbox"/> BYGGMELDING	<input type="checkbox"/> ANBUDSTEIGNING	<input type="checkbox"/> ARBEIDSTEIGNING
01	Skisseprosjekt	FE	16.01.2011
REV. ANT.	REVIDERENSGJELDER	BGN.	DATE

FORSAMLINGSHUSET		G. NR.		S. NR.	
Plan underetasje		Byggnedr. Vats		KOMMUNE: Vindafjord	
 591 DRØKKEG IB 072 40 000 Fax: 51 76 89 28	TEGN	FE	PROS. NR.	Vats_kyrkebygghus_5	
	GODKJ				
	MÅL	1 : 100	TEGN. NR.	501	
	DATE	16.01.2011			

Plan 2.etasje

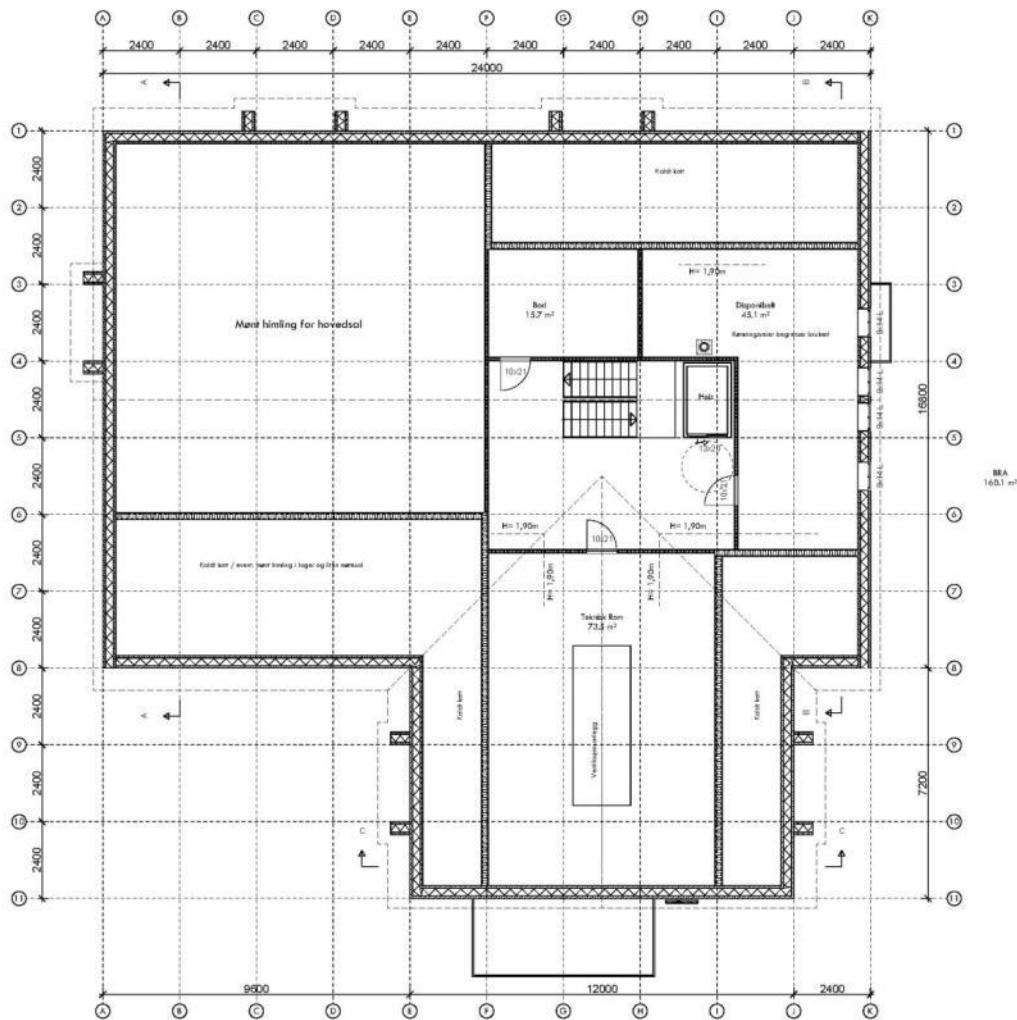


BA
168,1 m²

- SKISSEPROSJEKT
- BYGGEMELDING
- ANBUJDESTEGNING
- ARBEIDSTEGNING

<input checked="" type="checkbox"/> SKISSEPROSJEKT <input type="checkbox"/> BYGGEMELDING <input type="checkbox"/> ANBUJDESTEGNING <input type="checkbox"/> ARBEIDSTEGNING		01	Skisseprosjekt	FE	16.01.2011
FORSAMLINGSHUSET		REV.	ANT.	REVIDERINGEN GJELDER	SIGN. DATO.
Plan 2.etasje		Byggsedr. Vats		KOMMUNE Vindafjord	
PROSJEKTBENDE Ingeniør & Arkitekt Tjenester	TEGN.	FE	PROSJEKTNR.	Vats_kynkjelydshus_5	
	GODKJ.		TEGN. NR.	503	
	MÅL	1 : 100			
	DATO	16.01.2011			
TEIHNENDE: HÅRSTENHELY, ELLER DELVIS HOPPER, ELLER BENTRYKTE: UTFRÅLSE AT ARBEIDERSKUM TILGANG PÅ VEI MED BIL					

Forprosjekt januar 2011

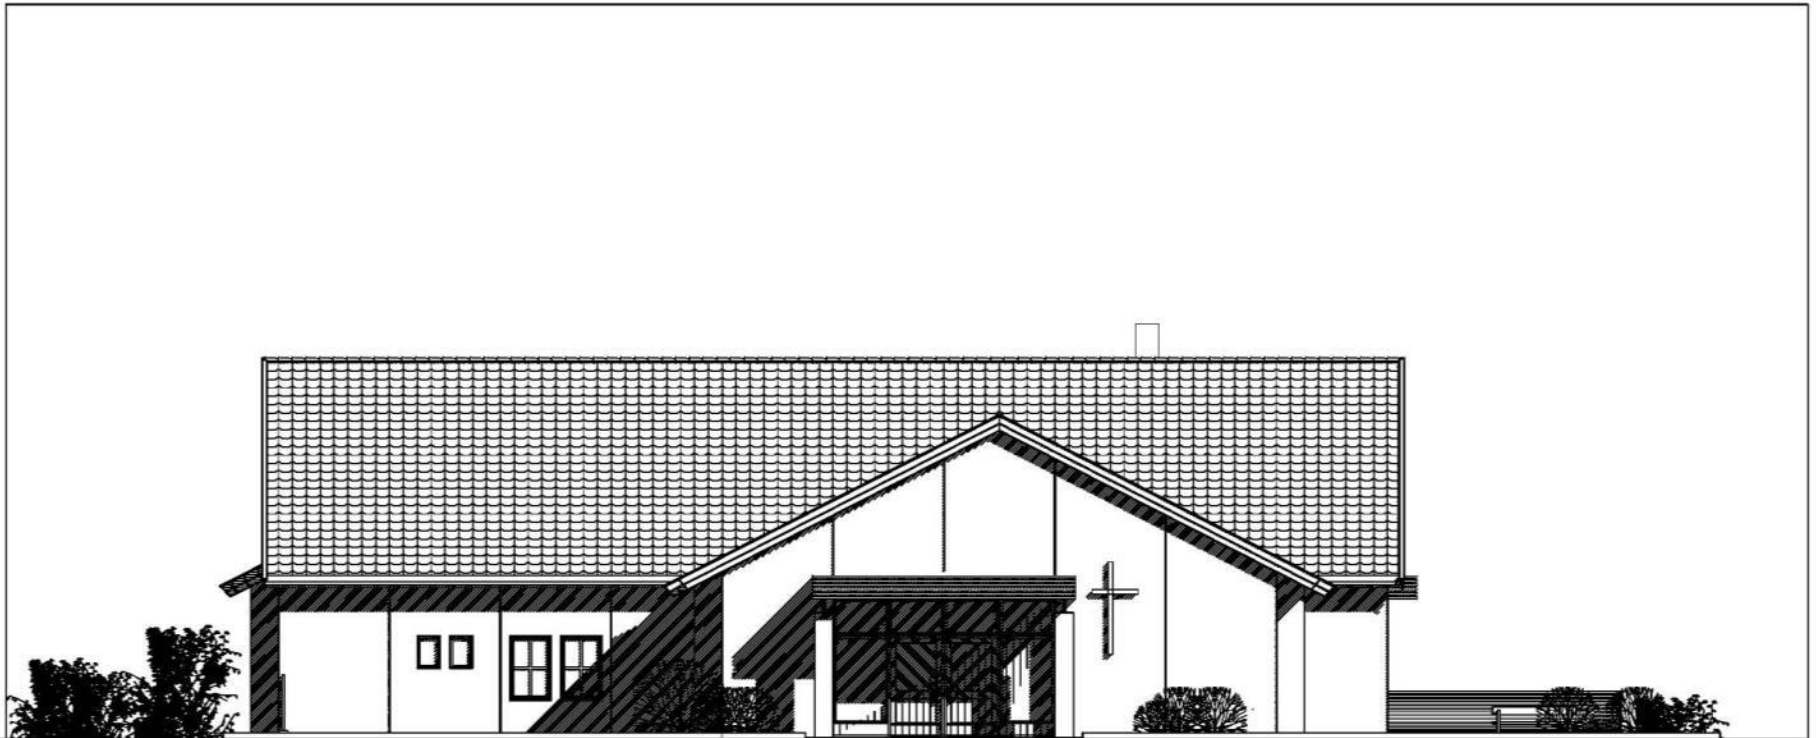

Fasade mot vest

- SKISSEPROSJEKT
- BYGGEMELDING
- ANBUDSTEGNING
- ARBEIDSTEGNING

		01	Skisseprosjekt	FE	16.01.2011
		REV.	ANT.	REVIDERINGEN GJELDER	SIGN. DATO
FORSAMLINGSHUSET				G. NR.	B. NR.
Fasade vest		Byggeadr. Vats		KOMMUNE Vindafjord	
PROSJEKTERENDE	 omega Ingeniør & Arkitekt Tjenester 5583 Østervåg Tlf: 975 40 000 Fax: 53 74 89 28		TEGN. FE	PROSJ.NR.	
			GODKJ.	Vats_kyrkjelydshus_5	
			MÅL 1 : 100	TEGN. NR.	
			DATO 16.01.2011	504	

TEGNINGEN MÅ HVOR-EN HJELT ELLER DELVIS KOPIERES ELLER BENUTTES UTFRÅ BREVLE AV ARBEIDER SOM: Omega IAT as 03-E MEDVIRKER I

Forprosjekt januar 2011



Fasade mot nord

- SKISSEPROSJEKT
- BYGGEMELDING
- ANBUDSTEGNING
- ARBEIDSTEGNING

Data Design System		01	Skisseprosjekt	FE	16.01.2011
REV	ANT	REVIDERINGEN GJELDER		SIGN.	DATO
FORSAMLINGSHUSET				G.NR.	B.NR.
Fasade nord		Byggeadr: Vats		KOMMUNE: Vindafjord	
PROSJEKTERENDE	 omega Ingeniør & Arkitekt Tjenester		TEGN. FE	PROSJ.NR.	
			GODKJ	Vats_kyrkjelydshus_5	
	MÅL	1 : 100	TEGN. NR.	505	
	DATO	16.01.2011			
TEGNINGEN MÅ HVERKEN HELT ELLER DELVIS KOPIERES ELLER BENYTTES UT FØRELSE AV ARBEIDER SOM Omega I AT AS IKKE MEDVIRKER I					

Forprosjekt januar 2011



Fasade mot aust

- SKISSEPROSJEKT
- BYGGEMELDING
- ANBUDSTEGNING
- ARBEIDSTEGNING

DATA DESIGN SYSTEM		01	Skisseprosjekt	FE	16.01.2011
REV	ANT	REVIDERINGEN GJELDER		SIGN.	DATO
FORSAMLINGSHUSET				G. NR.	B. NR.
Fasade aust		Byggeadr. Vats		KOMMUNE Vindafjord	
PROSJEKTERENDE	 omega Ingeniør & Arkitekt Tjenester		TEGN.	FE	PROSJ.NR.
			GODKJ.		Vats_kyrkjelydshus_5
	MÅL	1 : 100	TEGN. NR.		
	DATO	16.01.2011	506		
TEGNINGEN MÅ HVERKEN HELT ELLER DELVIS KOPIERES ELLER BENYTTES UT ØREELSE AV ARBEIDER SOM Omega I AT as IKKE MEDVIRKER I.					

Forprosjekt januar 2011



Fasade mot sør

- SKISSEPROSJEKT
- BYGGEMELDING
- ANBUDSTEGNING
- ARBEIDSTEGNING

DATA DESIGN SYSTEM		01	Skisseutkast	FE	16.01.2011
REV	ANT	REVIDERINGEN GJELDER		SIGN.	DATO
FORSAMLINGSHUSET Byggherre:			G. NR.	B. NR.	
Fasade sør Byggeadr. Vats			KOMMUNE: Vindafjord		
PROSJEKTERENDE	 omega Ingeniør & Arkitekt Tjenester		TEGN. FE	PROSJ.NR.	
			GODKJ.	Vats_kyrkjelydshus_5	
	MÅL 1 : 100	TEGN. NR.		507	
	DATE 16.01.2011				
TEGNINGEN MÅ HVERKEN HELT ELLER DELVIS KOPIERES ELLER BENYTTES UT ØREELSE AV ARBEIDER SOM Omega IAT as IKKE MEDVIRKER I					

